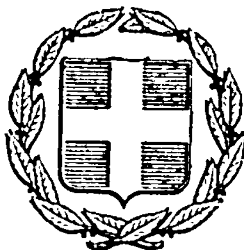


ΕΦΗΜΕΡΙΣ ΤΗΣ ΚΥΒΕΡΝΗΣΕΩΣ
ΤΗΣ ΕΛΛΗΝΙΚΗΣ ΔΗΜΟΚΡΑΤΙΑΣ

ΕΝ ΑΘΗΝΑΙΣ ΤΗ 31 ΙΑΝΟΥΑΡΙΟΥ 1978 | ΤΕΥΧΟΣ ΤΕΤΑΡΤΟΝ | ΑΡΙΘΜΟΣ ΦΥΛΛΟΥ 28

ΠΕΡΙΕΧΟΜΕΝΑ

ΑΠΑΛΛΟΤΡΙΩΣΕΙΣ

ΑΠΟΦΑΣΕΙΣ

Ἀριθ. Υ.Γ/9560 (1)

Περὶ κηρύξεως ἀναδασωτέας ἐκτάσεως εἰς τὴν περιοχὴν Δήμου Δομοκοῦ, Ν. Φθιώτιδος.

Ο ΝΟΜΑΡΧΗΣ ΦΘΙΩΤΙΔΟΣ

Ἔχοντες ὑπ' ὄψει:

1. Τὴν ὑπ' ἀριθ. 121/7.1.69 ἀπόφασιν ἡμῶν, δι' ἧς ἐκηρύχθη ὡς ἀναδασωτέα ἔκτασις εἰς περιοχὴν Δήμου Δομοκοῦ.
2. Τὴν ὑπ' ἀριθ. 1/76 ἀπόφασιν τοῦ Δημοτικοῦ Συμβουλίου Δήμου Δομοκοῦ.
3. Τὸ ὑπ' ἀριθ. ΥΠ ΠΕ/ΑΡΧΑΙΟΤ/Α/Φ39/33686/4606/30.6.77 ἔγγραφον τῆς Γενικῆς Διευθύνσεως Ἀρχαιοτήτων καὶ Ἀναστηλώσεων τοῦ Ὑπουργείου Πολιτισμοῦ καὶ Ἐπιστημῶν.
4. Τὸ ὑπ' ἀριθ. ΤΥ 9197/16.9.76 ἔγγραφον τῆς Δ/νσεως Τεχνικῶν Ὑπηρεσιῶν.
5. Τὴν ὑπ' ἀριθ. ΔΥ/21.4.76 εἰσηγητικὴν ἀναφορὰν τοῦ Δασολόγου Ζήση Σταματούκου.
6. Τὴν ὑπ' ἀριθ. 228030/2737/15.9.77 διαταγὴν τοῦ Ὑπουργείου Γεωργίας.
7. Τὴν ἐκ τῶν πραγμάτων κατάστασιν ἀναγκαίαν διευκρίνισιν ὡς πρὸς τοὺς συμπεριληφθέντας εἰς τὴν ἀνωτέρω ἀπόφασίν μας χώρους πρὸς ἀναδάσωσιν, ἀποφασίζομεν:


Διορθοῦμεν τὴν ὑπ' ἀριθ. 121/7.1.1969 ἀπόφασιν ἡμῶν καὶ διευκρινίζομεν ὅτι:


1. Δὲν ἀποτελοῦν ἀντικείμενον ἀναδασώσεως τὰ ἀστικὰ καὶ ἀγροτικὰ ἀκίνητα τῆς περιοχῆς Δήμου Δομοκοῦ.
2. Ἀναδασωτέα ἔκτασις ὁρίζεται ἡ διὰ πρασίνου χρώματος σημειουμένη εἰς τὸ προσηρτημένον τῇ παρούσῃ ἀπὸ 7.10.1977 τοπογραφικὸν διάγραμμα συνολικοῦ ἐμβαδοῦ 2560 στρεμ.

Ἡ παροῦσα δημοσιευθήτω διὰ τῆς Ἐφημερίδος τῆς Κυβερνήσεως.

Λαμία, 7 Ὀκτωβρίου 1977

Ὁ Νομάρχης
ΑΘΑΝ. ΔΑΛΚΑΦΟΥΚΗΣ

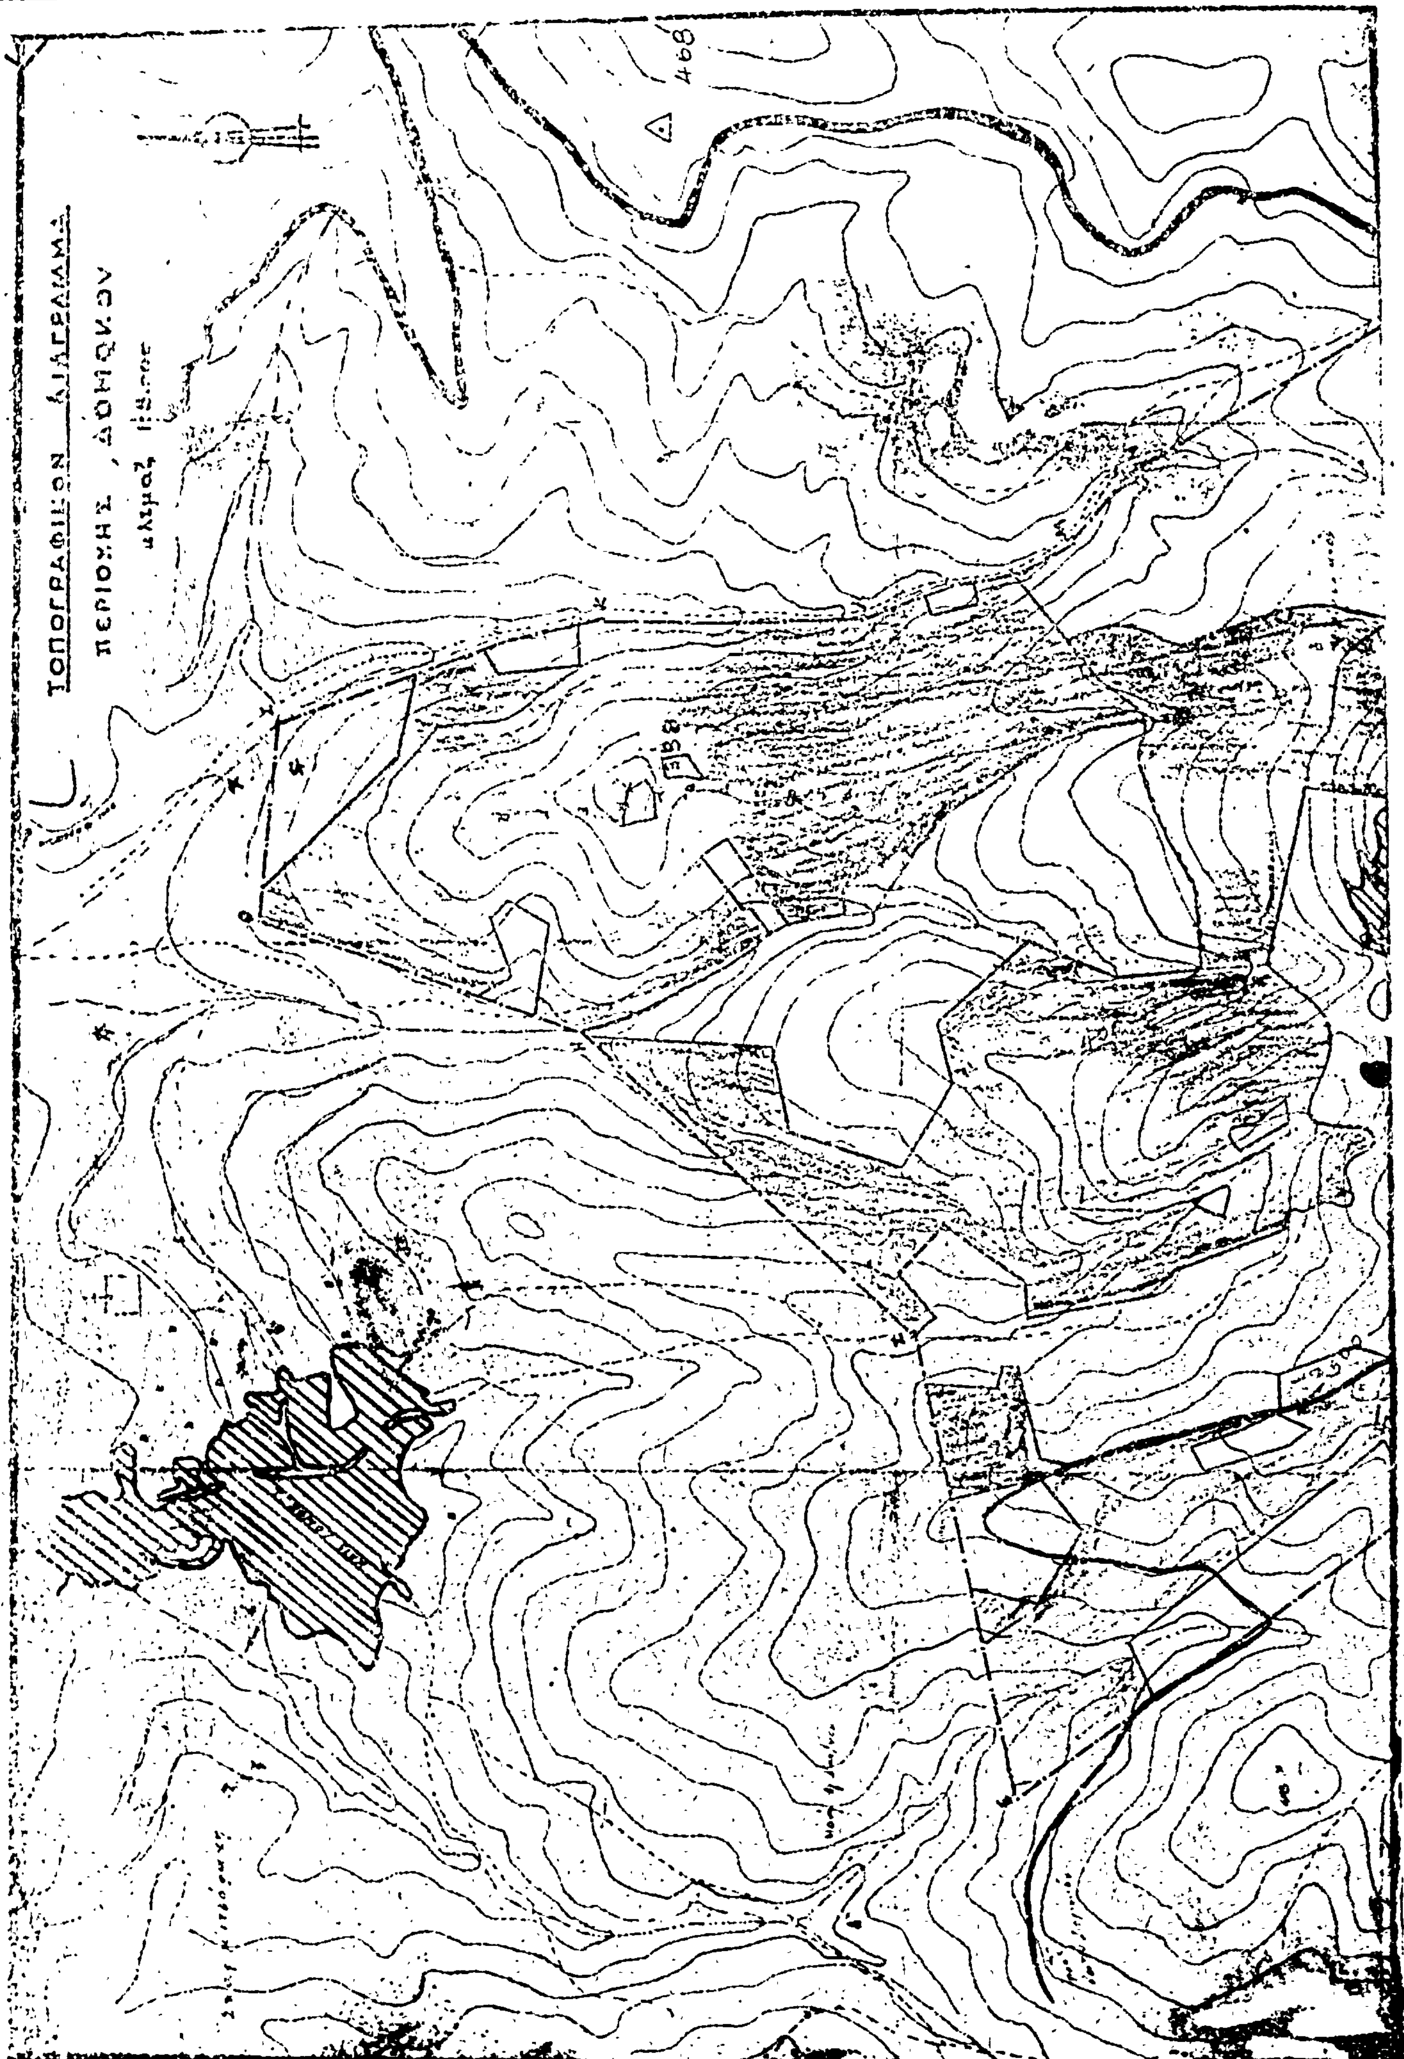
ΤΟΠΟΓΡΑΦΙΚΟΝ ΔΙΑΓΡΑΜΜΑ
ΠΕΡΙΟΧΗΣ ΔΟΜΟΚΟΥ
κλιμαξ
468

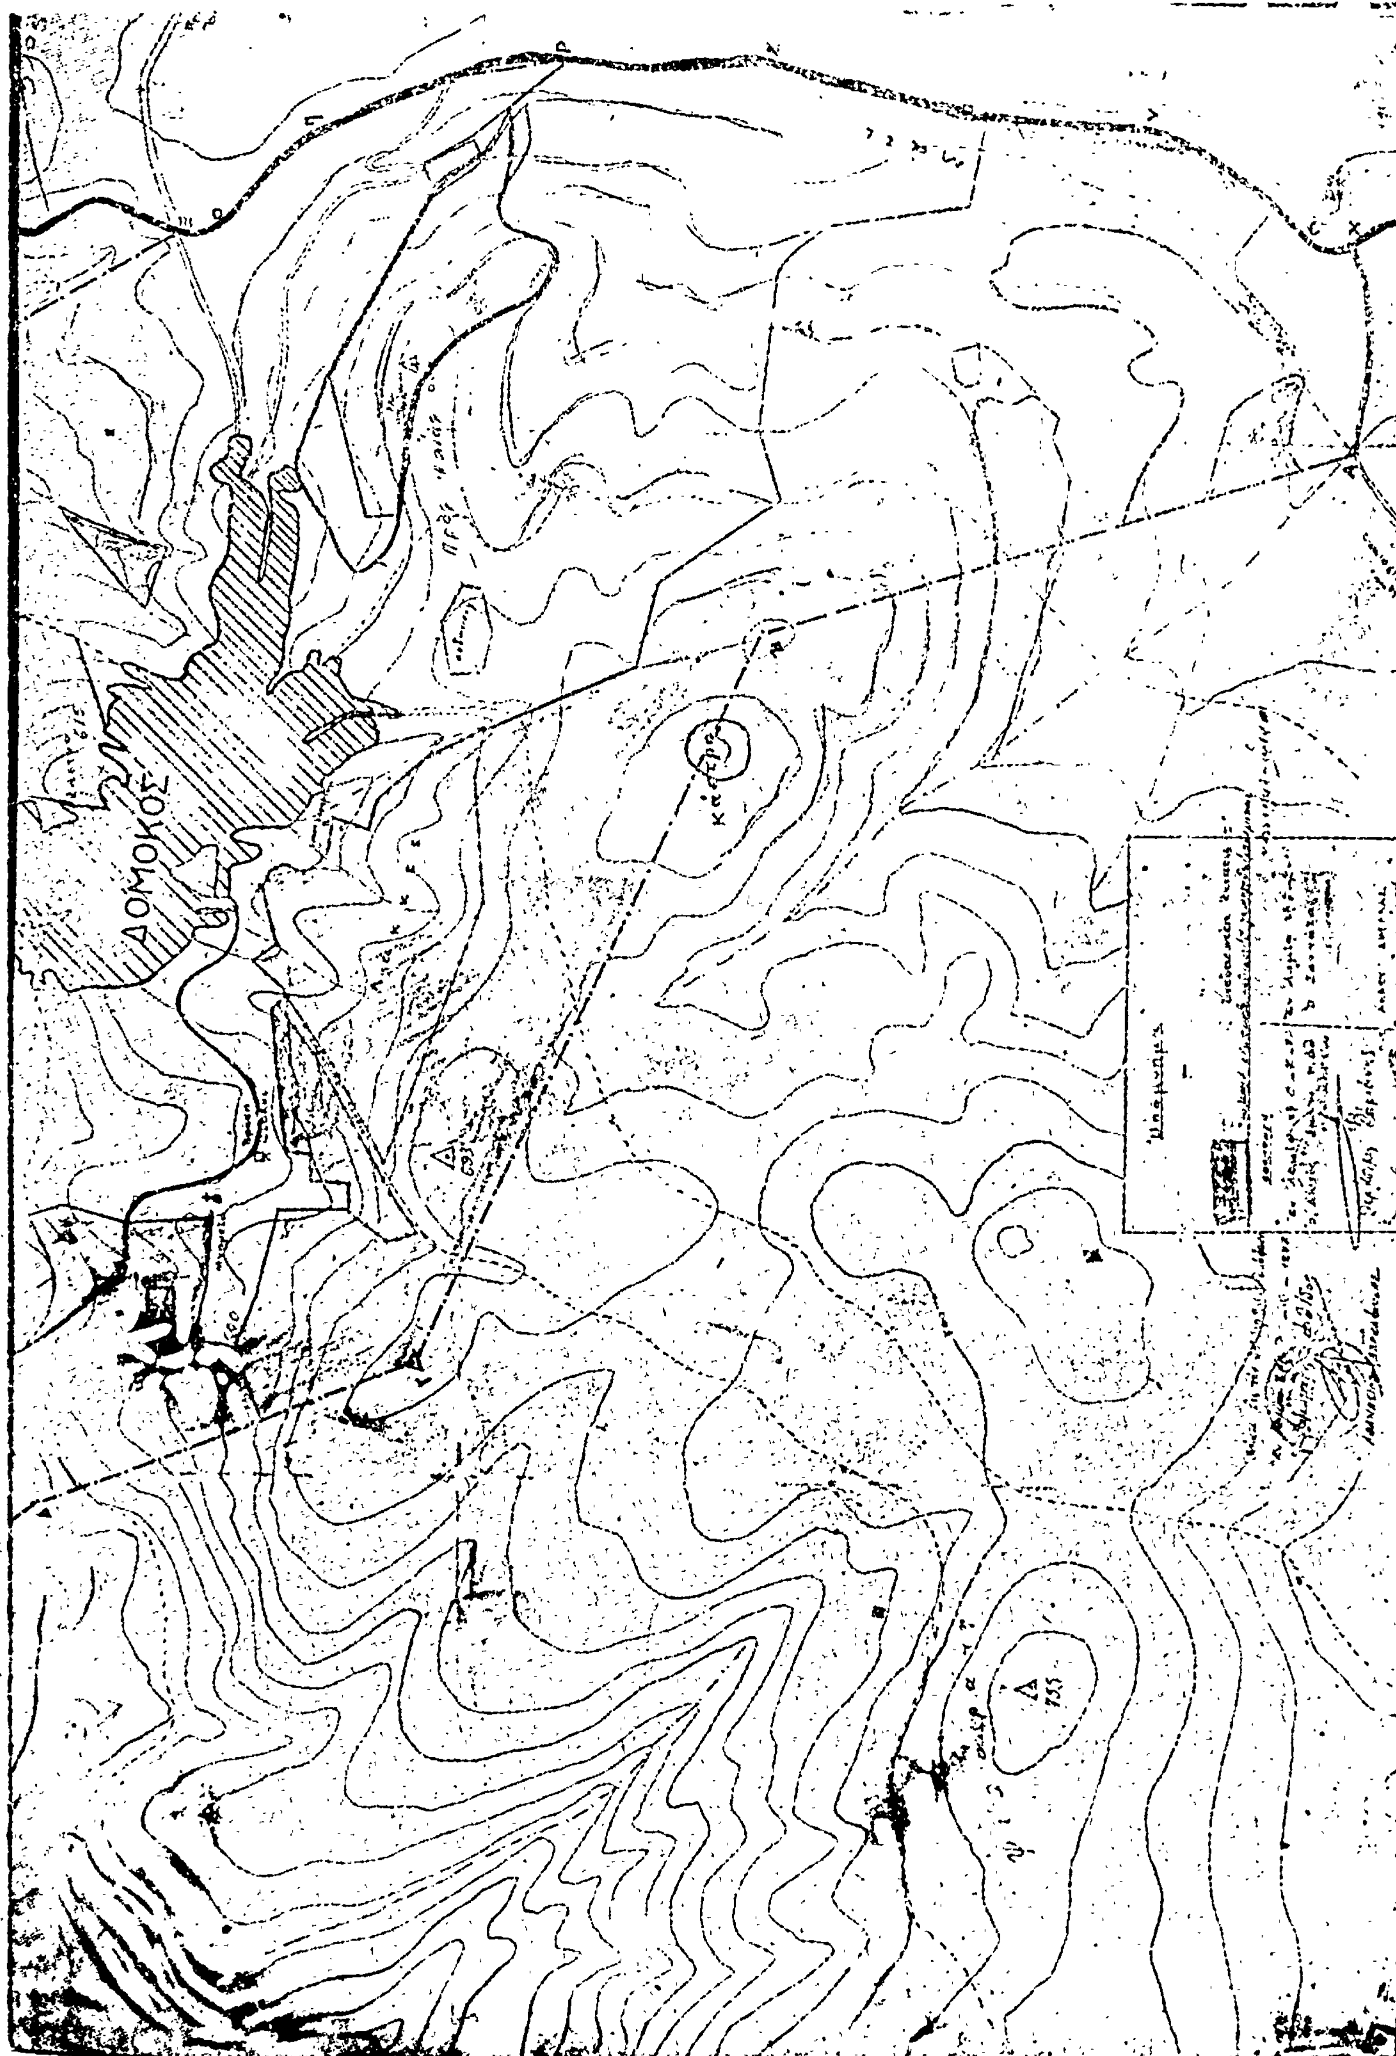
ΔΟΜΟΚΟΣ
755

ΑΝΑΚΟΙΝΩΣΕΙΣ

'Αριθ. Κ.2/11/Ν.6417 (2)

Περὶ εἰδοποιήσεως γιὰ τὴν παρακατάθεση ἀποζημιώσεως ἀπὸ ἀναγκαστικὴ ἀπαλλοτρίωση γιὰ τὴν κατασκευὴ τοῦ στραγγιστικοῦ δικτύου Αἰγινίου-Πιερίας.

Ο ΥΠΟΥΡΓΟΣ ΟΙΚΟΝΟΜΙΚΩΝ

1. Σύμφωνα μὲ τὶς διατάξεις τῶν ἄρθρων 8 καὶ 26 τοῦ Α.Ν. 1731/1939 «περὶ ἀναγκαστικῶν ἀπαλλοτριώσεων» πληροφοροῦμε ὅσους :

α) Ἔχουν δικαιώματα κυριότητας ἢ ἄλλα ἐμπράγματα δικαιώματα στὰ ἀκίνητα ποὺ ἀπαλλοτριώθηκαν δυνάμει τῆς Δ. 1218 /851/3.3.64 Κοινῆς ὑπουργικῆς ἀποφάσεως τῶν Ὑπουργῶν Οἰκονομικῶν καὶ Δημ. Ἔργων (ΦΕΚ 25/1964 τ. Δ') γιὰ τὴν κατασκευὴ τοῦ στραγγιστικοῦ δικτύου Αἰγινίου-Πιερίας.

β) Ἔχουν ἐγγράψει ὑποθήκη ἢ ἔχουν ἐπιβάλλει κατάσχεση ἢ μὲ ὁποιονδήποτε τρόπο διεκδικοῦν τὰ ἀπαλλοτριωθέντα ἀκίνητα, ὅτι ἡ ἀποζημίωση ποὺ καθόρισε τὸ Μονομελὲς Πρωτοδικεῖο Κατερίνης μὲ τὴν ἀπόφαση του ἀριθμ. 169/2.7.77 γιὰ τὰ ἀριθ. 1.144 καὶ 332 ἀκίνητα ὅπως αὐτὰ εἰκονίζονται στὸ κτηματολογικὸ διάγραμμα ποὺ συνοδεύει τὴν ἀπόφαση ἀπαλλοτριώσεως καὶ στὸ σχετικὸ κτηματολογικὸ πίνακα, ἔχει κατατεθεῖ στὸ Ταμεῖο Παρακαταθηκῶν καὶ Δανείων ('Επαρχ. Γραφεῖο Κατερίνης) καὶ ἔχει ἐκδοθεῖ τὸ 10954/14.12.77 γραμμάτιο συστάσεως παρακαταθήκης γιὰ 169731 δραχμὲς ποὺ ἀντιστοιχοῦν στὸ 15 % τῆςἀποζημιώσεως ποὺ ἔχει καθοριστεῖ. Τὸ ὑπόλοιπο 85 % ἔχει καταβληθεῖ μὲ τὴν Λ. 27748/1679/23.11.77 ἐντολή.

2. Ἡ ἀποζημίωση αὐτὴ εἶναι ἀποδοτέα στοὺς δικαιούχους ποὺ θὰ ἀναγνωρισθοῦν σύμφωνα μὲ τὸ νόμο.

3. Ἡ ἀνακοίνωση αὐτὴ νὰ δημοσιευθεῖ στὴν 'Εφημερίδα τῆς Κυβερνήσεως.

'Αθῆναι, 13 'Ιανουαρίου 1978

Μὲ 'Εντολὴ Ὑπουργοῦ
Ὁ Διευθυντὴς
Χ. ΑΓΓΕΛΟΠΟΥΛΟΣ

'Αριθ. Φ. 1042/2729 (3)

Περὶ εἰδοποιήσεως γιὰ τὴν παρακατάθεση ἀποζημιώσεως ἀπὸ ἀναγκαστικὴ ἀπαλλοτρίωση στὴν 'Αθήνα ὁδὸς Θρασυβούλου καὶ Πανὸς 19α

Ο ΥΠΟΥΡΓΟΣ ΠΟΛΙΤΙΣΜΟΥ ΚΑΙ ΕΠΙΣΤΗΜΩΝ

1. Σύμφωνα μὲ τὶς διατάξεις τῶν ἄρθρων 7 καὶ 8 τοῦ Ν.Δ. 797/1971 «περὶ ἀναγκαστικῶν ἀπαλλοτριώσεων», εἰδοποιοῦμε ὅσους :

α) Ἔχουν δικαιώματα κυριότητας ἢ ἄλλα ἐμπράγματα δικαιώματα στὸ ἀκίνητο ποὺ ἀπαλλοτριώθηκε δυνάμει τῆς Π. 2153/1791/13.4.74 κοινῆς ὑπουργικῆς ἀποφάσεως τῶν Ὑπουργῶν Οἰκονιμικῶν καὶ Πολιτισμοῦ καὶ 'Επιστημῶν (ΦΕΚ 114/20.4.74 τ. Δ') γιὰ ἀρχαιολογικοὺς σκοποὺς στὴν 'Αθήνα ὁδὸς Θρασυβούλου καὶ Πανὸς 19α.

β) Ἔχουν ἐγγράψει ὑποθήκη ἢ ἔχουν ἐπιβάλει κατάσχεση ἢ μὲ ὁποιοδήποτε τρόπο διεκδικοῦν τὸ ἀκίνητο ποὺ ἀπαλλοτριώθηκε ὅτι ἡ ἀποζημίωση ποὺ καθόρισε τὸ Μονομελὲς Πρωτοδικεῖο 'Αθηνῶν μὲ τὴν ἀπόφαση του ἀριθμὸς 576/1976 γιὰ τὸ ἀκίνητο καὶ γιὰ τὰ ὑπερκείμενα αὐτοῦ ὅμως αὐτὰ φαίνονται στὸ κτηματολογικὸ διάγραμμα ποὺ συνοδεύει τὴν ἀπόφαση ἀπαλλοτριώσεως καὶ στὸ σχετικὸ κτηματολογικὸ πίνακα ἔχει κατατεθεῖ στὸ Ταμεῖο Παρακαταθηκῶν καὶ Δανείων (Κεντρικὴ Ὑπηρεσία) καὶ ἔχει ἐκδοθεῖ γραμμάτιο συστάσεως παρακαταθήκης ἀριθμὸς 480005/10.1.68 γιὰ ἕνα ἑκατομμύριο τετρακόσιες πεντήκοντα πέντε χιλ. τριακόσιες ὀγδόντα τέσσερις δραχμὲς (1.455.384).

2. Ἡ ἀποζημίωση αὐτὴ εἶναι ἀποδοτέα στοὺς δικαιούχους ποὺ θὰ ἀναγνωρισθοῦν σύμφωνα μὲ τὸ Νόμο.

3. Ἡ παροῦσα ἀνακοίνωση νὰ δημοσιευθεῖ στὴν 'Εφημερίδα τῆς Κυβερνήσεως.

'Αθῆναι, 21 'Ιανουαρίου 1978

Μὲ 'Εντολὴ Ὑπουργοῦ
Ὁ Γενικὸς 'Επιθεωρητὴς
ΝΙΚΟΛΑΟΣ ΓΙΑΛΟΥΡΗΣ

ΠΟΛΕΟΔΟΜΙΑ

ΑΠΟΦΑΣΕΙΣ

'Αριθ. Γ. 35702/6651 (4)

Περὶ τροποποιήσεως τοῦ ρυμοτομικοῦ σχεδίου Πατρῶν διὰ τοῦ καθορισμοῦ χώρου δι' ἀνέγερσιν Σχολείου.

Ο ΥΠΟΥΡΓΟΣ ΔΗΜΟΣΙΩΝ ΕΡΓΩΝ

Ἔχοντες ὑπ' ὄψει τὰς διατάξεις τοῦ ἀπὸ 17.7.1923 Ν.Δ/τος «περὶ σχεδίων πόλεων κ.λπ.», ὡς μεταγενεστέρως ἐτροποποιήθησαν καὶ συνεπληρώθησαν καὶ εἰδικώτερον τοῦ ἄρθρου 29 αὐτοῦ, τῆς παρ. 2 τοῦ ἄρθρου 4 τοῦ Νόμου 622/197 (ΦΕΚ 171/Α) καὶ ἰδόντες τὸ ὑπ' ἀριθ. Η.8343/1.8.1977 ἔγγραφον τῆς Νομαρχίας 'Αχαΐας (Δ/νσις Τεχν. Ὑπηρεσιῶν) ὡς καὶ τὰς ὑπ' ἀριθ. 530/10.5.77 καὶ 1274/20.10.77 γνωμοδοτήσεις τοῦ Συμβουλίου Δημοσίων Ἔργων (Τμῆμα Μελετῶν) ἀποφασίζομεν :

Ἄρθρον μόνον.

'Εγκρίνομεν τὴν τροποποίησιν τοῦ ρυμοτομικοῦ σχεδίου Πατρῶν διὰ τοῦ χαρακτηρισμοῦ του, μεταξὺ τῆς παλιᾶς 'Εθνικῆς ὁδοῦ 'Αθηνῶν - Πατρῶν καὶ τοῦ χώρου Διοικητηρίου, τμήματος κοινοχρήστου χώρου, ὡς χώρου δι' ἀνέγερσιν Δημοτικοῦ Σχολείου, ὡς ἐμφαίνεται ὑπὸ τὰ στοιχεῖα Γ,Β,Ζ,Κ,Α,Γ εἰς τὸ ὑπὸ τοῦ Γενικοῦ Διευθυντοῦ Οἰκισμοῦ τεθεωρημένον διὰ τῆς ὑπ' ἀριθ. Γ.35702/6651/1977 πράξεως αὐτοῦ σχετικὸν πρωτότυπον διάγραμμα ὑπὸ κλίμακα 1 : 500, τοῦ ὁποίου συνοπτικὸν ἀντίτυπον δημοσιεύεται μετὰ τῆς παρούσης.

Ἡ ἰσχὺς τῆς παρούσης ἄρχεται ἀπὸ τῆς δημοσιεύσεως αὐτῆς διὰ τῆς 'Εφημερίδος τῆς Κυβερνήσεως.

'Εν 'Αθήναις τῇ 12 Δεκεμβρίου 1977

Ο ΥΠΟΥΡΓΟΣ
ΝΙΚΟΛΑΟΣ ΖΑΡΝΤΙΝΙΔΗΣ

Πάτραι 1:500

ΕΓΚΡΙΝΕΤΑΙ ΩΣ ΠΑΡΑΡΤΗΜΑ
ΤΗΣ ΥΠ' ΑΡΙΘ. 1357022/665 Ε.Σ. ΑΠΟΦΑΣΕΩΣ
ΕΝ ΑΘΗΝΑΙΣ ΤΗ 12 Δεκεμβρίου 1977

Ε. ΣΤΑΘΑΚΗΣ

Χώρος
δι' ανέγερσιν Δημοτ. Σφαγείου

Νέα ρυμοτομημένη οδός

'Αριθ. 34509/6406 (5)

Περὶ τροποποιήσεως τοῦ ρυμοτομικοῦ Σχεδίου Πατρῶν διὰ τοῦ καθορισμοῦ χώρου δι' ἀνέγερσιν Σχολείου.

Ο ΥΠΟΥΡΓΟΣ ΔΗΜΟΣΙΩΝ ΕΡΓΩΝ

"Εχοντες ὑπ' ὄψει τὰς διατάξεις τοῦ ἀπὸ 17.7.1923 Ν.Δ/τος «περὶ σχεδίων Πόλεων κ.λπ.», ὡς μεταγενεστέρως ἐτροποποιήθησαν καὶ συνεπληρώθησαν καὶ εἰδικώτερον τοῦ ἄρθρου 29 αὐτοῦ, τῆς παρ. 2 τοῦ ἄρθρου 4 τοῦ Νόμου 622/1977 (ΦΕΚ 171/Α)καὶ ἰδόντες τὰ ὑπ' ἀριθ. Φ.22175, Η.22152, Η.19652/5.2.1977 καὶ Η.8743/1.8.1977 ἔγγραφα τῆς Νομαρχίας 'Αχαΐας (Διεύθυνσις Τεχνικῶν 'Υπηρεσιῶν), ὡς καὶ τὰς ὑπ' ἀριθ. 531/1977 καὶ 1186/1977 γνωμοδοτήσεις τοῦ Συμβουλίου Δημοσίων "Εργων (Τμῆμα Μελετῶν), ἀποφασίζομεν :

"Αρθρον μόνον.


'Εγκρίνομεν τὴν τροποποίησιν τοῦ ρυμοτομικοῦ σχεδίου Πατρῶν εἰς τὴν περιοχὴν «"Εξω 'Αγυιά» διὰ τοῦ χαρακτηρισμοῦ τοῦ ὑπὸ στοιχεῖα Α-Β-Γ-Δ-Η-Θ-Α· κοινοχρήστου χώρου, ὡς χώρου δι' ἀνέγερση Σχολείου, ὡς ἐμφαίνεται εἰς τὸ ὑπὸ τοῦ Γενικοῦ Διευθυντοῦ Οἰκισμοῦ τεθεωρημένον διὰ τῆς ὑπ' ἀριθ. Ε.34509/1977 πράξεως αὐτοῦ σχετικὸν πρωτότυπον διάγραμμα ὑπὸ κλίμακα 1 : 500 τοῦ ὁποίου συνοπτικὸν ἀντίτυπον δημοσιεύεται μετὰ τῆς παρούσης.

'Η ἰσχὺς τῆς παρούσης ἄρχεται ἀπὸ τῆς δημοσιεύσεως αὐτῆς διὰ τῆς 'Εφημερίδος τῆς Κυβερνήσεως.

'Εν 'Αθήναις τῇ 12 Δεκεμβρίου 1977

Ο ΥΠΟΥΡΓΟΣ

ΝΙΚΟΛΑΟΣ ΖΑΡΝΤΙΝΙΔΗΣ

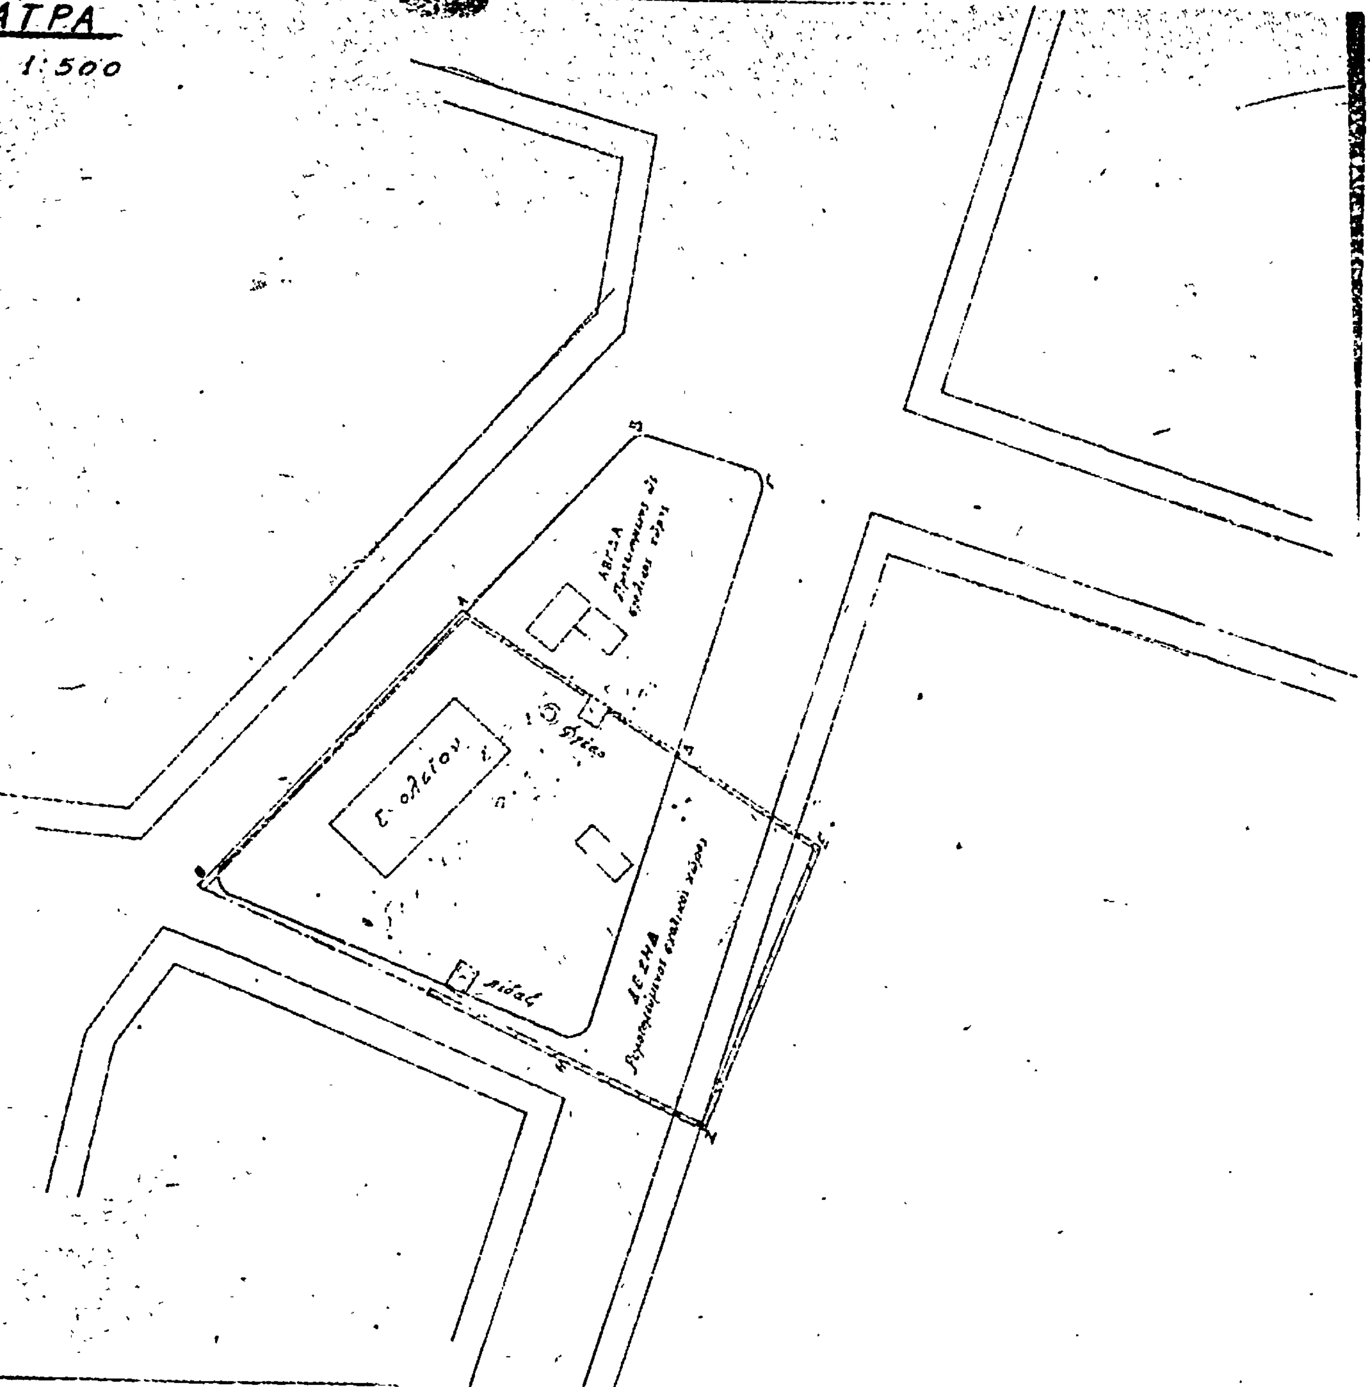

ΕΓΚΡΙΝΕΤΑΙ ΩΣ ΠΑΡΑΡΤΗΜΑ
ΤΗΣ ΥΠ' ΑΡΙΘ. ... Ε.Ε. ΑΠΟΦΑΣΕΩΣ
ΕΝ ΑΘΗΝΑΙΣ ΤΗ ... 1971

Ε. ΣΤΑΘΑΚΗΣ

ΑΝΑΚΟΙΝΩΣΕΙΣ

(6)

Περὶ εἰδοποιήσεως τῆς γενομένης παρακαταθέσεως ἀποζημιώσεως δι' ἀναγκαστικὴν προσκύρωσιν καὶ λόγῳ ρυμοτομίας, τμημάτων οἰκοπέδου κειμένου εἰς Ν. Ἡράκλειον Ἀττικῆς, θέσις «Καναπίτσες» Ο.Τ. 201.

Οἱ,

Α. 1) Νικόλαος Βασ. Μητρόπουλος καὶ 2) Πηνελόπη συζ. Νικ. Μητροπούλου ὑπόχρεοι, ὡς ἀγορασταὶ καὶ ἰδιοκτῆται τμήματος τοῦ εἰς ὃ ἡ προσκύρωσις οἰκοπέδου, δυνάμει τοῦ 4681/73 συμβολαίου συμβολαιογράφου Νικ. Διαμαντοπούλου, καί,

Β. 1) Ἰωάννης Λεων. Στρογγύλης, 2) Περικλῆς Λεων. Στρογγύλης, 3) Μόσχα συζ. Κων. Βαρθολομαίου, 4) Κληρονόμοι Φραντζέσκας συζ. Νικ. Τονιέτη, ἤτοι: α) Νικόλαος Βασ. Τονιέτης, β) Μαρία συζ. Ἀποστ. Παπαδημητρίου, 5) Κληρονόμοι Βιολέτας συζ. Γεωργ. Κατσίκη, ἤτοι: α) Γεώργιος Στυλ. Κατσίκης, β) Ἀδαμαντία θυγ. Γ. Κατσίκη, γ) Στυλιανὸς Γ. Κατσίκης, δ) Νικόλαος Γ. Κατσίκης, ε) Μαρία συζ. Δημ. Μαγκανιώτου, στ) Λεωνίδας Γ. Κατσίκης καὶ ζ) Χρῆστος Γ. Κατσίκης, γνωστοποιοῦν ὅτι κατέθεσαν εἰς τὸ Ταμεῖον Παρακαταθηκῶν καὶ Δανείων Ἀθηνῶν, δρχ. 825.650 εἰς συντέλεσιν τῆς ὑπ' ἀριθ. 321/1968 πράξεως προσκυρώσεως καὶ ἀναλογισμοῦ ἀποζημιώσεως τοῦ Γραφείου Πολεοδομίας Ἀθηνῶν, ἐν συνδυασμῷ μὲ τὴν ὑπ' ἀριθ. 637/1976 ἀπόφασιν τοῦ Μονομελοῦς Πρωτοδικείου Ἀθηνῶν, περὶ καθορισμοῦ προσωρινῆς τιμῆς μονάδος ἀποζημιώσεως, ἐκδοθέντος τοῦ ὑπ' ἀριθ. 480652/16-1-1978 Γραμματίου συστάσεως Παρακαταθήκης. Τὸ ποσὸν τοῦτο, θέλει ἀποδοθῆ εἰς τοὺς ἀναγνωρισθησομένους δικαιούχους, μεταξὺ τῶν ὁποίων φέρεται ὁ Ἰωάννης Γρηγορίου καὶ Ἀσπασίας Σκούρτης.

Τὸ ἄνω ὑπ' ἀριθ. 480652/16-1-1978 Γραμμάτιον τοῦ Τ.Π. καὶ Δανείων, ἔχει κατατεθεῖ εἰς τὸν συμβολαιογράφον Ἀθηνῶν Νικόλαον Διαμαντόπουλον, συνετάγη δὲ ἡ ὑπ' ἀριθ. 7210/19-1-1978 πρᾶξις καταθέσεως.

Ἀθῆναι 19 Ἰανουαρίου 1978

Ὁ Πληρεξούσιος Δικηγόρος
ΙΩΑΝΝΗΣ Ν. ΣΚΑΡΠΕΤΗΣ

(Ἀριθ. τρ. Γ' Ταμείου Εἰσ. Ἀθ. 6160/20.1.1978)

ΕΚ ΤΟΥ ΕΘΝΙΚΟΥ ΤΥΠΟΓΡΑΦΕΙΟΥ